


MIESZKANIE 074

ILOŚĆ POKOI 3
POW. MIESZKANIA: 72,22 m²
TARAS: 74,33 m²

ZESTAWIENIE POWIERZCHNI

0741	Komunikacja	7,81
0742	Pokój dzienny z aneksem	34,83
0743	Łazienka	5,72
0744	Sypialnia 1	12,86
0745	Sypialnia 2	11,00

72,22 m²

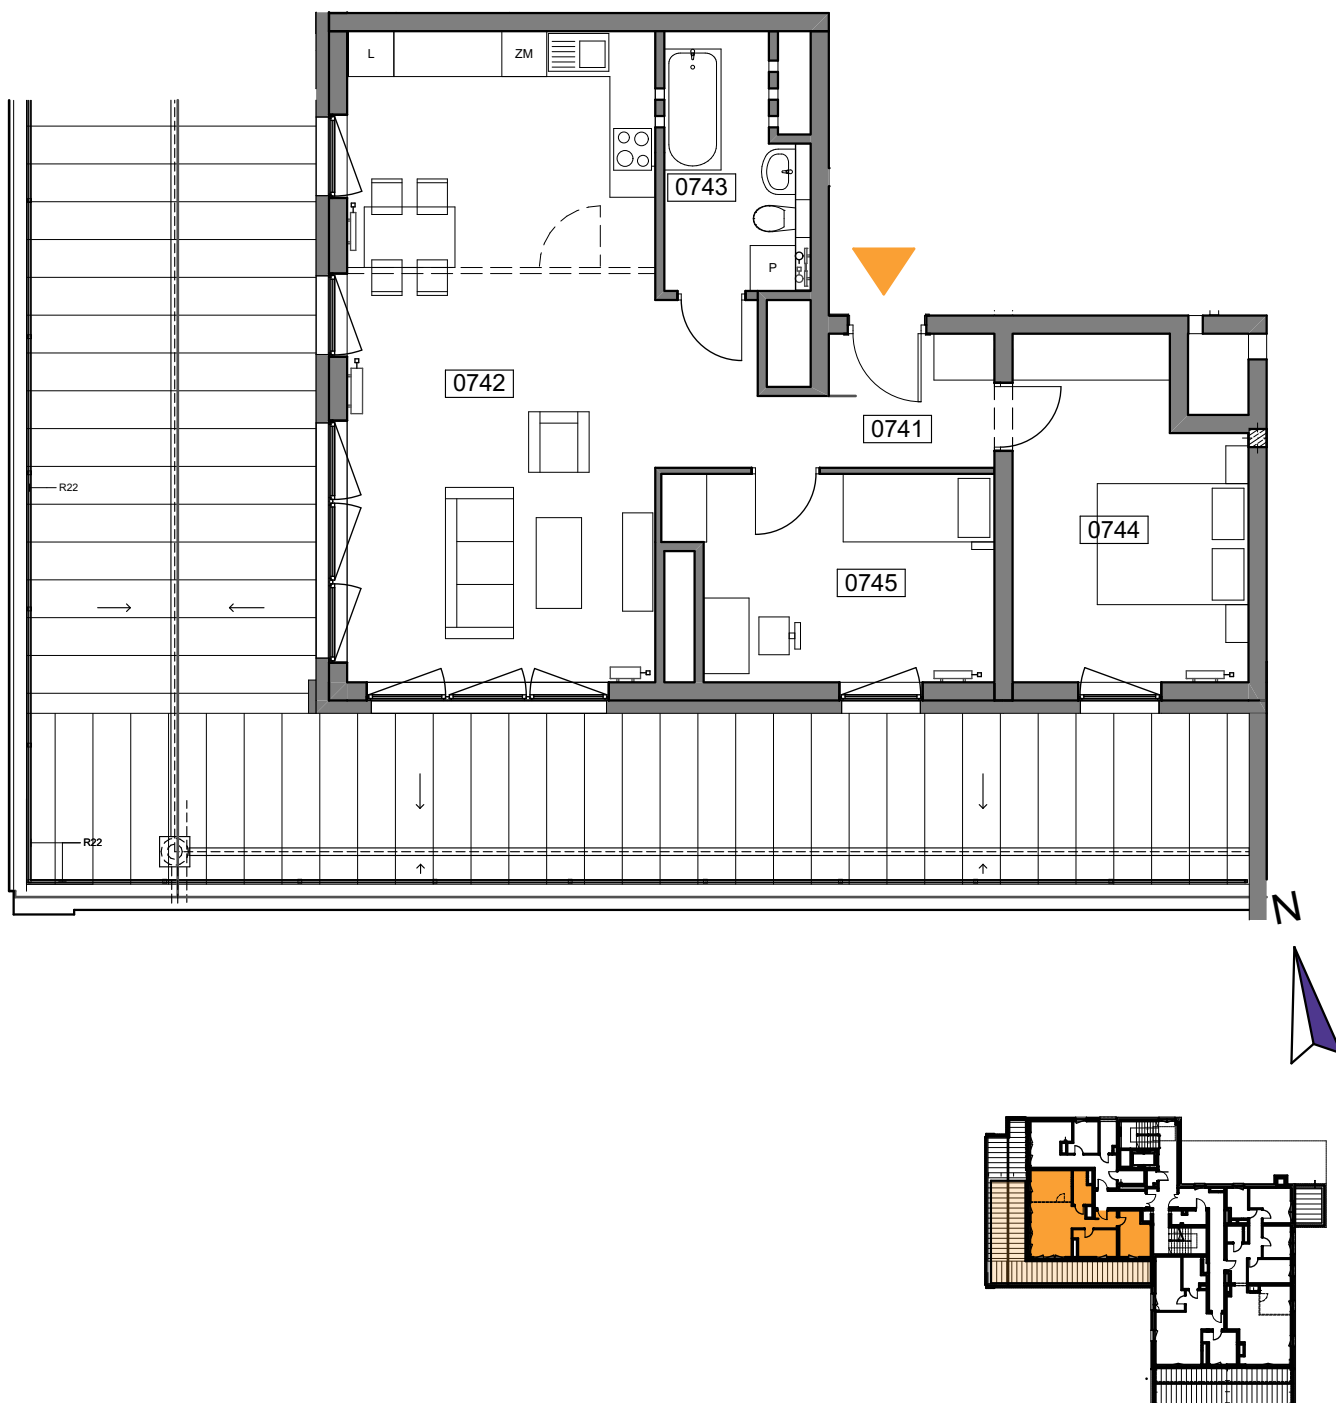

UL. WIERTNICZA, KATOWICE

PIĘTRO 10

SKALA 1:100