



MIESZKANIE 075

ILOŚĆ POKOI 3
POW. MIESZKANIA: 76,79 m²
TARAS: 13,20 m²

ZESTAWIENIE POWIERZCHNI

0751	Komunikacja	10,05
0752	Pokój dzienny z aneksem	34,83
0753	Łazienka	4,01
0754	Sypialnia 1	14,44
0755	Sypialnia 2	10,64
0756	WC/pom. gosp.	2,82

76,79 m²

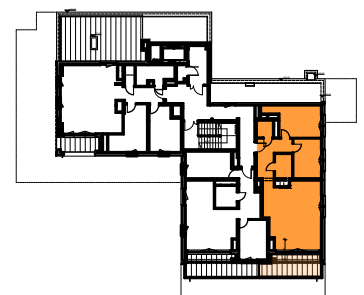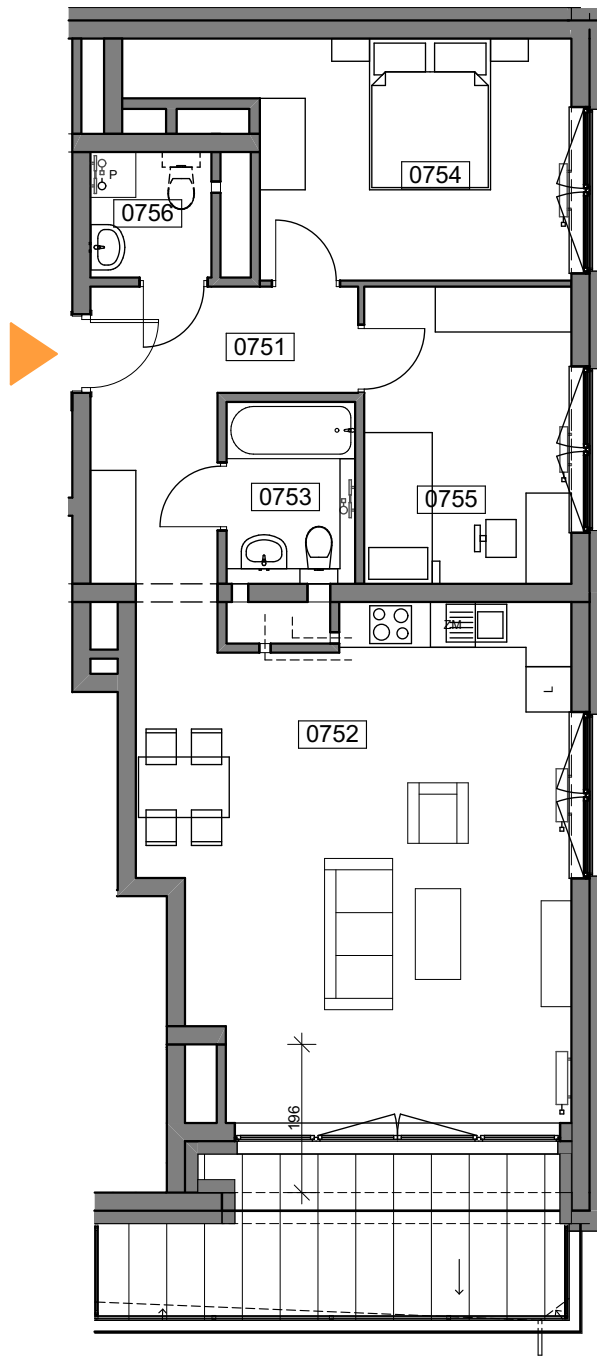

UL. WIERTNICZA, KATOWICE

PIĘTRO 11

SKALA 1:100