



# MIESZKANIE 076

ILOŚĆ POKOI 3  
POW. MIESZKANIA: 64,24 m<sup>2</sup>  
TARAS: 14,46 m<sup>2</sup>

## ZESTAWIENIE POWIERZCHNI

0761	Komunikacja	9,03
0762	Pokój dzienny z aneksem	27,77
0763	Łazienka	4,58
0764	Sypialnia 1	12,17
0765	Sypialnia 2	10,69

**64,24 m<sup>2</sup>**

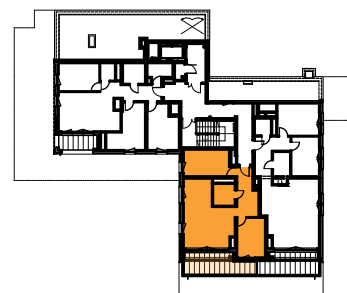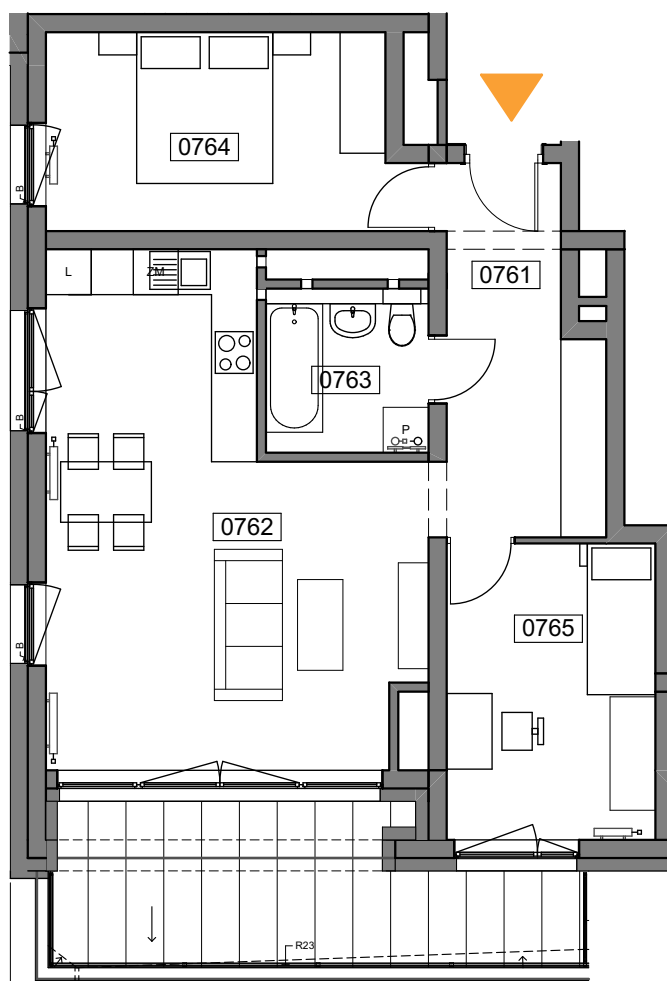

UL. WIERTNICZA, KATOWICE

PIĘTRO 11

SKALA 1:100